

УТВЕРЖДАЮ  
Директор МБОУ лицей № 20  
С.А. Бейтуганова

« 26 » февраля 2018 г.



**ПАСПОРТ ДОСТУПНОСТИ**  
**Муниципального бюджетного общеобразовательного учреждения**  
**лицей № 20 города Пятигорска**  
**для инвалидов и предоставляемых услуг**

город Пятигорск

УТВЕРЖДАЮ  
Директор МБОУ лицей № 20  
С.А. Бейтуганова

« 26 » февраля 2018 г.

**ПАСПОРТ ДОСТУПНОСТИ**  
**объекта социальной инфраструктуры (ОСИ)**  
№ \_\_\_\_\_

**1. Общие сведения об объекте**

- 1.1. Наименование (вид) объекта Муниципальное общеобразовательное учреждение  
1.2. Адрес объекта 357560, Ставропольский край, г. Пятигорск, пос. Горячеводский, ул. Ленина, 55  
1.3. Сведения о размещении объекта:  
- отдельно стоящее здание 2 этажей, 2479,70 кв.м  
- часть здания \_\_\_\_\_ этажей (или на \_\_\_\_\_ этаже), \_\_\_\_\_ кв.м  
- наличие прилегающего земельного участка (да, нет); да, 5972,50 кв.м  
1.4. Год постройки здания 1909, последнего капитального ремонта 1961  
1.5. Дата предстоящих плановых ремонтных работ: текущего июля 2018 г., капитального \_\_\_\_\_

**сведения об организации, расположенной на объекте**

- 1.6. Название организации (учреждения), (полное юридическое наименование – согласно Уставу, краткое наименование) – Муниципальное бюджетное общеобразовательное учреждение лицей №20 города Пятигорска (МБОУ лицей № 20)  
1.7. Юридический адрес организации (учреждения) 357560, Ставропольский край, г. Пятигорск, пос. Горячеводский, ул. Ленина, 55  
1.8. Основание для пользования объектом (оперативное управление, аренда, собственность) Оперативное управление  
1.9. Форма собственности (государственная, негосударственная) – государственная  
1.10. Территориальная принадлежность (федеральная, региональная, муниципальная) муниципальная  
1.11. Вышестоящая организация (наименование) – МУ «Управление образования администрации г.Пятигорска»  
1.12. Адрес вышестоящей организации, другие координаты – г. Пятигорск, пл. Ленина, 2, тел 8(8793)332915

**2. Характеристика деятельности организации на объекте (по обслуживанию населения)**

- 2.1 Сфера деятельности (здравоохранение, образование, социальная защита, физическая культура и спорт, культура, связь и информация, транспорт, жилой фонд, потребительский рынок и сфера услуг, другое) Образование  
2.2 Виды оказываемых услуг – Образование среднее общее, образование начальное общее, образование основное общее, образование дополнительное детей и взрослых  
2.3 Форма оказания услуг: (на объекте, с длительным пребыванием, в т.ч. проживанием, на дому, дистанционно) На объекте, на дому, дистанционно  
2.4 Категории обслуживаемого населения по возрасту: (дети, взрослые трудоспособного возраста, пожилые; все возрастные категории) дети в возрасте от 6,5 до 18 лет

2.5 Категории обслуживаемых инвалидов: *инвалиды, передвигающиеся на коляске, инвалиды с нарушениями опорно-двигательного аппарата; нарушениями зрения, нарушениями слуха, нарушениями умственного развития*  
инвалиды с нарушениями опорно-двигательного аппарата, инвалиды с нарушением слуха

2.6 Плановая мощность: посещаемость (количество обслуживаемых в день), вместимость, пропускная способность 482 чел.

2.7 Участие в исполнении ИПР инвалида, ребенка-инвалида (да, нет) да

### 3. Состояние доступности объекта

#### 3.1 Путь следования к объекту пассажирским транспортом

(описать маршрут движения с использованием пассажирского транспорта) - Трамвай № 3, 4, 5, 8  
наличие адаптированного пассажирского транспорта к объекту – нет

#### 3.2 Путь к объекту от ближайшей остановки пассажирского транспорта:

3.2.1 расстояние до объекта от остановки транспорта – 150 м.

3.2.2 время движения (пешком) 2 мин.

3.2.3 наличие выделенного от проезжей части пешеходного пути (*да, нет*) - да

3.2.4 Перекрестки: *нерегулируемые; регулируемые, со звуковой сигнализацией, таймером; нет*

3.2.5 Информация на пути следования к объекту: *акустическая, тактильная, визуальная; нет*

3.2.6 Перепады высоты на пути: *есть, нет* - есть, (имеются ступени и бордюры)

Их обустройство для инвалидов на коляске: *да, нет* (высота бордюров не превышает соответствующих норм) нет (высота бордюров не превышает соответствующих норм)

#### 3.3 Организация доступности объекта для инвалидов – форма обслуживания\*

№№ п/п	Категория инвалидов (вид нарушения)	Вариант организации доступности объекта (формы обслуживания)*
1.	<b>Все категории инвалидов и МГН</b>	ДУ
	<i>в том числе инвалиды:</i>	
2	передвигающиеся на креслах-колясках	ВНД
3	с нарушениями опорно-двигательного аппарата	ВНД
4	с нарушениями зрения	ДУ
5	с нарушениями слуха	ДУ
6	с нарушениями умственного развития	А

\* - указывается один из вариантов: «А», «Б», «ДУ», «ВНД»

#### 3.4 Состояние доступности основных структурно-функциональных зон

№№ п \п	Основные структурно-функциональные зоны	Состояние доступности, в том числе для основных категорий инвалидов**
1	Территория, прилегающая к зданию (участок)	ДП-В (К,О,С,Г,У)
2	Вход (входы) в здание	ДЧ-В (К,О,С,Г,У)
3	Путь (пути) движения внутри здания (в т.ч. пути эвакуации)	ДЧ-И (С,Г,У)
4	Зона целевого назначения здания (целевого посещения объекта)	ДЧ-И (С,Г,У)
5	Санитарно-гигиенические помещения	ДЧ-И (С,Г,У)
6	Система информации и связи (на всех зонах)	ДЧ-И (С,Г,У)

7	Пути движения к объекту (от остановки транспорта)	ДЧ-И (С,Г,У)
---	---	--------------

\*\* Указывается: **ДП-В** - доступно полностью всем; **ДП-И** (К, О, С, Г, У) – доступно полностью избирательно (указать категории инвалидов); **ДЧ-В** - доступно частично всем; **ДЧ-И** (К, О, С, Г, У) – доступно частично избирательно (указать категории инвалидов); **ДУ** - доступно условно, **ВНД** – временно недоступно

### 3.5. ИТОГОВОЕ ЗАКЛЮЧЕНИЕ о состоянии доступности ОСИ: ДЧ-И (С,Г,У)

## 4. Управленческое решение

### 4.1. Рекомендации по адаптации основных структурных элементов объекта

№ № п \п	Основные структурно-функциональные зоны объекта	Рекомендации по адаптации объекта (вид работы)*
1	Территория, прилегающая к зданию (участок)	
2	Вход (входы) в здание	
3	Путь (пути) движения внутри здания (в т.ч. пути эвакуации)	
4	Зона целевого назначения здания (целевого посещения объекта)	
5	Санитарно-гигиенические помещения	
6	Система информации на объекте (на всех зонах)	
7	Пути движения к объекту (от остановки транспорта)	
8	<b>Все зоны и участки</b>	

\*- указывается один из вариантов (видов работ): не нуждается; ремонт (текущий, капитальный); индивидуальное решение с ТСР; технические решения невозможны – организация альтернативной формы обслуживания

4.2. Период проведения работ  
в рамках исполнения \_\_\_\_\_

(указывается наименование документа: программы, плана)

4.3 Ожидаемый результат (по состоянию доступности) после выполнения работ по адаптации  
полная доступность 1 этажа

Оценка результата исполнения программы, плана (по состоянию доступности) \_\_\_\_\_

4.4. Для принятия решения требуется, не требуется (нужное подчеркнуть):

Согласование \_\_\_\_\_

Имеется заключение уполномоченной организации о состоянии доступности объекта  
(наименование документа и выдавшей его организации, дата), прилагается

4.5. Информация размещена (обновлена) на Карте доступности субъекта РФ дата \_\_\_\_\_

(наименование сайта, портала)

## 5. Особые отметки

Паспорт сформирован на основании:

1. Анкеты (информации об объекте) от «\_26\_» \_\_\_\_\_ 02\_\_\_\_\_ 2018\_\_\_\_\_ г.,
2. Акта обследования объекта: № акта \_\_\_\_\_ 1\_\_\_\_\_ от «\_26\_» \_\_\_\_\_ 02\_\_\_\_\_ 2018\_\_\_\_\_ г.
3. Решения Комиссии МБОУ лицей № 20 от «\_26\_» \_\_\_\_\_ 02\_\_\_\_\_ 2018\_\_\_\_\_ г.



УТВЕРЖДАЮ  
Директор МБОУ лицей № 20

*С.А. Бейтуганова*  
«26» февраля 2018 г.

**АНКЕТА**  
**(информация об объекте социальной инфраструктуры)**  
**К ПАСПОРТУ ДОСТУПНОСТИ ОСИ**  
**МБОУ лицей № 20**  
№ \_\_\_\_\_

**1. Общие сведения об объекте**

- 1.1. Наименование (вид) объекта Муниципальное общеобразовательное учреждение
- 1.2. Адрес объекта 357560, Ставропольский край, г. Пятигорск, пос. Горячеводский, ул. Ленина, 55
- 1.3. Сведения о размещении объекта:  
- отдельно стоящее здание 2 этажа 2479,70 кв.м.  
- часть здания \_\_\_\_\_ этажей (или на \_\_\_\_\_ этаже), \_\_\_\_\_ кв.м.
- 1.4. Наличие автостоянки (да, нет) да  
Стоянка для инвалидов (предусмотрена, не предусмотрена) предусмотрена
- 1.5. Год постройки здания 1909 г., последнего капитального ремонта 1961 г.
- 1.6. Дата предстоящих плановых ремонтных работ: текущего июля 2018 г., капитального \_\_\_\_\_

**сведения об организации, расположенной на объекте**

- 1.7. Название организации (учреждения), (полное юридическое наименование – согласно Уставу, краткое наименование) Муниципальное бюджетное общеобразовательное учреждение лицей № 20 города Пятигорска (МБОУ лицей № 20)
- 1.8. Юридический адрес организации (учреждения) 357560, Ставропольский край, г. Пятигорск, пос. Горячеводский, ул. Ленина, 55
- 1.9. Основание для пользования объектом (оперативное управление, аренда, собственность) Оперативное управление
- 1.10. Форма собственности (государственная, негосударственная) государственная
- 1.11. Территориальная принадлежность (федеральная, региональная, муниципальная) муниципальная
- 1.12. Вышестоящая организация (наименование) МУ «Управление образования администрации г.Пятигорска»
- 1.13. Адрес вышестоящей организации, другие координаты г. Пятигорск, пл. Ленина, 2, тел 8(8793)332915

**2. Характеристика деятельности организации на объекте**

- 2.1 Сфера деятельности (здравоохранение, образование, социальная защита, физическая культура и спорт, культура, связь и информация, транспорт, жилой фонд, потребительский рынок и сфера услуг, другое) Образование
- 2.2 Виды оказываемых услуг Образование среднее общее, образование начальное общее, образование основное общее, образование дополнительное детей и взрослых
- 2.3 Форма оказания услуг: (на объекте, с длительным пребыванием, в т.ч. проживанием, на дому, дистанционно) На объекте, на дому, дистанционно
- 2.4 Категории обслуживаемого населения по возрасту: (дети, взрослые трудоспособного возраста, пожилые; все возрастные категории) дети в возрасте от 6,5 до 18 лет

2.5 Категории обслуживаемых инвалидов: инвалиды, передвигающиеся на коляске, инвалиды с нарушениями опорно-двигательного аппарата; нарушениями зрения, нарушениями слуха, нарушениями умственного развития инвалиды с нарушениями опорно-двигательного аппарата, инвалиды с нарушением слуха

2.6 Плановая мощность: посещаемость (количество обслуживаемых в день), вместимость, пропускная способность 482 чел.

2.7 Участие в исполнении ИПР инвалида, ребенка-инвалида (да, нет) да

### 3. Состояние доступности объекта для инвалидов и других маломобильных групп населения (МГН)

#### 3.1 Путь следования к объекту пассажирским транспортом

(описать маршрут движения с использованием пассажирского транспорта)

Трамвай № 3, 4, 5, 8

наличие адаптированного пассажирского транспорта к объекту нет

#### 3.2 Путь к объекту от ближайшей остановки пассажирского транспорта:

3.2.1 расстояние до объекта от остановки транспорта 150 м.

3.2.2 время движения (пешком) 2 мин.

3.2.3 наличие выделенного от проезжей части пешеходного пути (*да, нет*) да

3.2.4 Перекрестки: *нерегулируемые; регулируемые, со звуковой сигнализацией, таймером; нет*

3.2.5 Информация на пути следования к объекту: *акустическая, тактильная, визуальная; нет*

3.2.6 Перепады высоты на пути: *есть, нет* - есть, (имеются ступени и бордюры)

Их обустройство для инвалидов на коляске: (*да, нет*) нет

#### 3.3 Вариант организации доступности ОСИ (формы обслуживания)\* с учетом СП 35-101-2001

№№ п/п	Категория инвалидов (вид нарушения)	Вариант организации доступности объекта *
1.	<b>Все категории инвалидов и МГН</b>	ДУ
	<i>в том числе инвалиды:</i>	
2	передвигающиеся на креслах-колясках	ВНД
3	с нарушениями опорно-двигательного аппарата	ВНД
4	с нарушениями зрения	ДУ
5	с нарушениями слуха	ДУ
6	с нарушениями умственного развития	А

\* - указывается один из вариантов: «А», «Б», «ДУ», «ВНД»

**Размещение информации на Карте доступности субъекта РФ согласовано** Бейтуганова

Светлана Анатольевна директор МБОУ лицей № 20 тел. 8(8793)313534

(подпись, Ф.И.О., должность; координаты для связи уполномоченного представителя объекта)

#### Вариант организации доступности объекта

«А» доступность всех зон и помещений - универсальная

«Б» доступны специально участки и помещения

«ДУ» доступность условная: дополнительная помощь сотрудника, дистанционно

«ВНД» временно недоступно

УТВЕРЖДАЮ  
Директор МБОУ лицей № 20  
С.А. Бейтуганова

«26» февраля 2018 г.

**АКТ ОБСЛЕДОВАНИЯ  
объекта социальной инфраструктуры  
К ПАСПОРТУ ДОСТУПНОСТИ ОСИ**

№ \_\_\_\_\_

«26» февраля 2018 г.

г. Пятигорск

Наименование территориального  
образования субъекта РФ

**1. Общие сведения об объекте**

- 1.1. Наименование (вид) объекта Муниципальное общеобразовательное учреждение
- 1.2. Адрес объекта 357560, Ставропольский край, г. Пятигорск, пос. Горячеводский, ул. Ленина, 55
- 1.3. Сведения о размещении объекта:
  - отдельно стоящее здание 2 этажей, 2479,70 кв.м
  - часть здания \_\_\_\_\_ этажей (или на \_\_\_\_\_ этаже), \_\_\_\_\_ кв.м
  - наличие прилегающего земельного участка (да, нет); да, 5972,50 кв.м
- 1.4. Год постройки здания 1909, последнего капитального ремонта 1961
- 1.5. Дата предстоящих плановых ремонтных работ: текущего июля 2018 г., капитального \_\_\_\_\_
- 1.6. Название организации (учреждения), (полное юридическое наименование – согласно Уставу, краткое наименование) Муниципальное бюджетное общеобразовательное учреждение лицей № 20 города Пятигорска (МБОУ лицей № 20)
- 1.7. Юридический адрес организации (учреждения) 357560, Ставропольский край, г. Пятигорск, пос. Горячеводский, ул. Ленина, 55

**2. Характеристика деятельности организации на объекте**

- 2.1 Сфера деятельности Образование
- 2.2 Виды оказываемых услуг Образование среднее общее, образование начальное общее, образование основное общее, образование дополнительное детей и взрослых
- 2.3 Форма оказания услуг: На объекте, на дому, дистанционно
- 2.4 Категории обслуживаемого населения по возрасту: дети в возрасте от 6,5 до 18 лет
- 2.5 Категории обслуживаемых инвалидов: инвалиды с нарушениями опорно-двигательного аппарата, инвалиды с нарушением слуха
- 2.6 Плановая мощность: 482 чел.
- 2.7 Участие в исполнении ИПР инвалида, ребенка-инвалида - да

**3. Состояние доступности объекта**

- 3.1 Путь следования к объекту **пассажирским транспортом**  
(описать маршрут движения с использованием пассажирского транспорта) Трамвай № 3, 4, 5, 8  
наличие адаптированного пассажирского транспорта к объекту - нет
- 3.2 Путь к объекту от ближайшей остановки пассажирского транспорта:
  - 3.2.1 расстояние до объекта от остановки транспорта 150 м
  - 3.2.2 время движения (пешком) 2 мин
  - 3.2.3 наличие выделенного от проезжей части пешеходного пути (да, нет) - нет
  - 3.2.4 Перекрестки: нерегулируемые; регулируемые, со звуковой сигнализацией, таймером; нет
  - 3.2.5 Информация на пути следования к объекту: акустическая, тактильная, визуальная; нет
  - 3.2.6 Перепады высоты на пути: есть, нет есть (имеются ступени и бордюры)  
Их обустройство для инвалидов на коляске: да, нет - нет

### 3.3 Организация доступности объекта для инвалидов – форма обслуживания

№№ п/п	Категория инвалидов (вид нарушения)	Вариант организации доступности объекта (формы обслуживания)*
1.	<b>Все категории инвалидов и МГН</b>	ДУ
	<i>в том числе инвалиды:</i>	
2	передвигающиеся на креслах-колясках	ВНД
3	с нарушениями опорно-двигательного аппарата	ВНД
4	с нарушениями зрения	ДУ
5	с нарушениями слуха	ДУ
6	с нарушениями умственного развития	А

\* - указывается один из вариантов: «А», «Б», «ДУ», «ВНД»

### 3.4 Состояние доступности основных структурно-функциональных зон

№№ п/п	Основные структурно-функциональные зоны	Состояние доступности, в том числе для основных категорий инвалидов**	Приложение	
			№ на плане	№ фото
1	Территория, прилегающая к зданию (участок)	ДП-В (К,О,С,Г,У)		
2	Вход (входы) в здание	ДЧ-В (К,О,С,Г,У)		
3	Путь (пути) движения внутри здания (в т.ч. пути эвакуации)	ДЧ-И (С,Г,У)		
4	Зона целевого назначения здания (целевого посещения объекта)	ДЧ-И (С,Г,У)		
5	Санитарно-гигиенические помещения	ДЧ-И (С,Г,У)		
6	Система информации и связи (на всех зонах)	ДЧ-И (С,Г,У)		
7	Пути движения к объекту (от остановки транспорта)	ДЧ-И (С,Г,У)		

\*\* Указывается: ДП-В - доступно полностью всем; ДП-И (К, О, С, Г, У) – доступно полностью избирательно (указать категории инвалидов); ДЧ-В - доступно частично всем; ДЧ-И (К, О, С, Г, У) – доступно частично избирательно (указать категории инвалидов); ДУ - доступно условно, ВНД - недоступно

### 3.5. ИТОГОВОЕ ЗАКЛЮЧЕНИЕ о состоянии доступности ОСИ: ДЧ-И (С,Г,У)

#### 4. Управленческое решение (проект)

##### 4.1. Рекомендации по адаптации основных структурных элементов объекта:

№ № п \п	Основные структурно-функциональные зоны объекта	Рекомендации по адаптации объекта (вид работы)*
1	Территория, прилегающая к зданию (участок)	Не нуждается
2	Вход (входы) в здание	Индивидуальное решение с ТСР
3	Путь (пути) движения внутри здания (в т.ч. пути эвакуации)	Индивидуальное решение с ТСР
4	Зона целевого назначения здания (целевого посещения объекта)	Индивидуальное решение с ТСР
5	Санитарно-гигиенические помещения	Технические решения невозможны-организация альтернативной формы обслуживания
6	Система информации на объекте (на всех зонах)	Текущий ремонт
7	Пути движения к объекту (от остановки транспорта)	Индивидуальное решение с ТСР
8.	<b>Все зоны и участки</b>	Индивидуальное решение с ТСР

\*- указывается один из вариантов (видов работ): не нуждается; ремонт (текущий, капитальный); индивидуальное решение с ТСР; технические решения невозможны – организация альтернативной формы обслуживания

4.2. Период проведения работ \_\_\_\_\_  
в рамках исполнения \_\_\_\_\_  
(указывается наименование документа: программы, плана)

4.3 Ожидаемый результат (по состоянию доступности) после выполнения работ по адаптации

Оценка результата исполнения программы, плана (по состоянию доступности) \_\_\_\_\_

4.4. Для принятия решения требуется, не требуется (нужное подчеркнуть):

4.4.1. согласование на Комиссии \_\_\_\_\_  
(наименование Комиссии по координации деятельности в сфере обеспечения доступной среды жизнедеятельности для инвалидов и других МГН)

4.4.2. согласование работ с надзорными органами (в сфере проектирования и строительства, архитектуры, охраны памятников, другое - указать)

4.4.3. техническая экспертиза; разработка проектно-сметной документации;

4.4.4. согласование с вышестоящей организацией (собственником объекта);

4.4.5. согласование с общественными организациями инвалидов \_\_\_\_\_;

4.4.6. другое \_\_\_\_\_

Имеется заключение уполномоченной организации о состоянии доступности объекта (наименование документа и выдавшей его организации, дата), прилагается

4.7. Информация может быть размещена (обновлена) на Карте доступности субъекта РФ

(наименование сайта, портала)

5. Особые отметки

ПРИЛОЖЕНИЯ:

Результаты обследования:

- 1. Территории, прилегающей к объекту на 1 л.
- 2. Входа (входов) в здание на 1 л.
- 3. Путей движения в здании на 1 л.
- 4. Зоны целевого назначения объекта на 1 л.
- 5. Санитарно-гигиенических помещений на 1 л.
- 6. Системы информации (и связи) на объекте на 1 л.


- Результаты фотофиксации на объекте на 6 л.
- Поэтажные планы, паспорт БТИ на 6 л.
- Другое (в том числе дополнительная информация о путях движения к объекту)

Руководитель  
рабочей группы  
Директор МБОУ лицей № 20 Бейтуганова С.А.  
(Должность, Ф.И.О.)

  
(Подпись)

Члены рабочей группы:

Зам. директора по УВР Вавер Е.Э.  
(Должность, Ф.И.О.)  
Зам. директора по АХЧ Данильян Е.В.  
(Должность, Ф.И.О.)

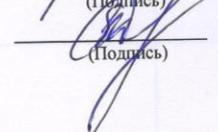  
(Подпись)  
  
(Подпись)

В том числе:

представители общественных  
организаций инвалидов

\_\_\_\_\_  
(Должность, Ф.И.О.) (Подпись)  
\_\_\_\_\_  
(Должность, Ф.И.О.) (Подпись)

представители организации,  
расположенной на объекте

\_\_\_\_\_  
(Должность, Ф.И.О.) (Подпись)  
\_\_\_\_\_  
(Должность, Ф.И.О.) (Подпись)

Управленческое решение согласовано «     » 20 г. (протокол №    )  
Комиссией (название) \_\_\_\_\_

**I Результаты обследования:**

**2. Входа (входов) в здание**

МБОУ лицей № 20, СК, г. Пятигорск, пос. Горячеводский, ул. Ленина, 55

Наименование объекта, адрес

№ п/п	Наименование функционально-планировочного элемента	Наличие элемента			Выявленные нарушения и замечания		Работы по адаптации объектов	
		есть/нет	№ на плане	№ фото	Содержание	Значимость для инвалидов (категория)	Содержание	Виды работ
2.1	Лестница (наружная)	есть	2	2	-	К,О	-	-
2.2	Пандус (наружный)	нет	2	2	Не установлены пандусы, нет поручней	К,О	Установить пандусы и поручни	Текущий ремонт
2.3	Входная площадка (перед дверью)	есть	2	2	Отсутствие направляющих поручней	К,О,С	Установка направляющих поручней	Текущий ремонт
2.4	Дверь (входная)	есть	2	2	-	К,О	-	-
2.5	Тамбур	нет	-	-	-	К,О	-	-
	ОБЩИЕ требования к зоне							

**II Заключение по зоне:**

Наименование структурно-функциональной зоны	Состояние доступности* (к пункту 3.4 Акта обследования ОСИ)	Приложение		Рекомендации по адаптации (вид работы)** к пункту 4.1 Акта обследования ОСИ
		№ на плане	№ фото	
Вход в здание	ДЧ-В	2	2	Индивидуальное решение с ТСР

\* указывается: **ДП-В** - доступно полностью всем; **ДП-И** (К, О, С, Г, У) – доступно полностью избирательно (указать категории инвалидов); **ДЧ-В** - доступно частично всем; **ДЧ-И** (К, О, С, Г, У) – доступно частично избирательно (указать категории инвалидов); **ДУ** - доступно условно, **ВНД** - недоступно

\*\*указывается один из вариантов: не нуждается; ремонт (текущий, капитальный); индивидуальное решение с ТСР; технические решения невозможны – организация альтернативной формы обслуживания

Комментарий к заключению: \_\_\_\_\_

### I Результаты обследования:

#### 3. Пути (путей) движения внутри здания (в т.ч. путей эвакуации)

МБОУ лицей № 20, СК, г. Пятигорск, пос. Горячеводский, ул. Ленина, 55

Наименование объекта, адрес

№ п/п	Наименование функционально-планировочного элемента	Наличие элемента			Выявленные нарушения и замечания		Работы по адаптации объектов	
		есть/нет	№ на плане	№ фото	Содержание	Значимо для инвалида (категория)	Содержание	Виды работ
3.1	Коридор (вестибюль, зона ожидания, галерея, балкон)	есть	3	3	Отсутствуют направляющие поручни. Отсутствуют звуковые ориентиры	К,О,С	Установка направляющих поручней, установка звуковых ориентиров	Текущий ремонт
3.2	Лестница (внутри здания)	есть	3	3	-	К,О,С	-	-
3.3	Пандус (внутри здания)	нет	-	-	-	К,О	Установить невозможно только при реконструкции зданий	Капитальный ремонт
3.4	Лифт пассажирский (или подъемник)	нет	-	-	-	-	-	-
3.5	Дверь	есть	3	3	-	К	-	-
3.6	Пути эвакуации (в т.ч. зоны безопасности)	есть	3	3	Отсутствие тактильных пиктограмм, отсутствуют звуковые ориентиры	С	Приобретение и установка	Текущий ремонт
	ОБЩИЕ требования к зоне							

### II Заключение по зоне:

Наименование структурно-функциональной зоны	Состояние доступности* (к пункту 3.4 Акта обследования ОСИ)	Приложение		Рекомендации по адаптации (вид работы)** к пункту 4.1 Акта обследования ОСИ
		№ на плане	№ фото	
Пути движения внутри здания	ДЧ-И	3	3	Индивидуальное решение с ТСР

\* указывается: **ДП-В** - доступно полностью всем; **ДП-И** (К, О, С, Г, У) – доступно полностью избирательно (указать категории инвалидов); **ДЧ-В** - доступно частично всем; **ДЧ-И** (К, О, С, Г, У) – доступно частично избирательно (указать категории инвалидов); **ДУ** - доступно условно, **ВНД** - недоступно

\*\*указывается один из вариантов: не нуждается; ремонт (текущий, капитальный); индивидуальное решение с ТСР; технические решения невозможны – организация альтернативной формы обслуживания

Комментарий к заключению: \_\_\_\_\_

**I Результаты обследования:**

**4. Зоны целевого назначения здания (целевого посещения объекта)**

**Вариант I – зона обслуживания инвалидов**

МБОУ лицей № 20, СК, г. Пятигорск, пос. Горячеводский, ул. Ленина, 55

Наименование объекта, адрес

№ п/п	Наименование функционально-планировочного элемента	Наличие элемента			Выявленные нарушения и замечания		Работы по адаптации объектов	
		есть/нет	№ на плане	№ фото	Содержание	Значимость для инвалида (категория)	Содержание	Виды работ
4.1	Кабинетная форма обслуживания	есть	4	4				
4.2	Зальная форма обслуживания	есть	4	4				
4.3	Прилавочная форма обслуживания	нет	--	--	-	--	-	--
4.4	Форма обслуживания с перемещением по маршруту	нет	--	--	-	--	-	--
4.5	Кабина индивидуального обслуживания	нет	--	--	-	--	-	--
	ОБЩИЕ требования к зоне		-	-				-

**II Заключение по зоне:**

Наименование структурно-функциональной зоны	Состояние доступности* (к пункту 3.4 Акта обследования ОСИ)	Приложение		Рекомендации по адаптации (вид работы)** к пункту 4.1 Акта обследования ОСИ
		№ на плане	№ фото	
Зоны целевого назначения	ДЧ-И	4	4	Технические решения невозможны-организация альтернативной формы обслуживания

\* указывается: **ДП-В** - доступно полностью всем; **ДП-И** (К, О, С, Г, У) – доступно полностью избирательно (указать категории инвалидов); **ДЧ-В** - доступно частично всем; **ДЧ-И** (К, О, С, Г, У) – доступно частично избирательно (указать категории инвалидов); **ДУ** - доступно условно, **ВНД** - недоступно

\*\*указывается один из вариантов: не нуждается; ремонт (текущий, капитальный); индивидуальное решение с ТСР; технические решения невозможны – организация альтернативной формы обслуживания

Комментарий к заключению: \_\_\_\_\_

### I Результаты обследования:

#### 4. Зоны целевого назначения здания (целевого посещения объекта)

##### Вариант II – места приложения труда

МБОУ лицей № 20, СК, г. Пятигорск, пос. Горячеводский, ул. Ленина, 55

Наименование объекта, адрес

Наименование функционально-планировочного элемента	Наличие элемента		Выявленные нарушения и замечания		Работы по адаптации объектов		
	есть/нет	№ на плане	№ фото	Содержание	Значимость для инвалида (категория)	Содержание	Виды работ
Место приложения труда							

### II Заключение по зоне:

Наименование структурно-функциональной зоны	Состояние доступности* (к пункту 3.4 Акта обследования ОСИ)	Приложение		Рекомендации по адаптации (вид работы)** к пункту 4.1 Акта обследования ОСИ
		№ на плане	№ фото	

\* указывается: **ДП-В** - доступно полностью всем; **ДП-И** (К, О, С, Г, У) – доступно полностью избирательно (указать категории инвалидов); **ДЧ-В** - доступно частично всем; **ДЧ-И** (К, О, С, Г, У) – доступно частично избирательно (указать категории инвалидов); **ДУ** - доступно условно, **ВНД** - недоступно

\*\*указывается один из вариантов: не нуждается; ремонт (текущий, капитальный); индивидуальное решение с ТСР; технические решения невозможны – организация альтернативной формы обслуживания

Комментарий к заключению: \_\_\_\_\_

### I Результаты обследования:

#### 4. Зоны целевого назначения здания (целевого посещения объекта)

##### Вариант III – жилые помещения

МБОУ лицей № 20, СК, г. Пятигорск, пос. Горячеводский, ул. Ленина, 55

Наименование объекта, адрес

Наименование функционально-планировочного элемента	Наличие элемента		Выявленные нарушения и замечания		Работы по адаптации объектов		
	есть/нет	№ на плане	№ фото	Содержание	Значимость для инвалида (категория)	Содержание	Виды работ
Жилые помещения							

### II Заключение по зоне:

Наименование структурно-функциональной зоны	Состояние доступности* (к пункту 3.4 Акта обследования ОСИ)	Приложение		Рекомендации по адаптации (вид работы)** к пункту 4.1 Акта обследования ОСИ
		№ на плане	№ фото	

\* указывается: **ДП-В** - доступно полностью всем; **ДП-И** (К, О, С, Г, У) – доступно полностью избирательно (указать категории инвалидов); **ДЧ-В** - доступно частично всем; **ДЧ-И** (К, О, С, Г, У) – доступно частично избирательно (указать категории инвалидов); **ДУ** - доступно условно, **ВНД** - недоступно

\*\*указывается один из вариантов: не нуждается; ремонт (текущий, капитальный); индивидуальное решение с ТСР; технические решения невозможны – организация альтернативной формы обслуживания

Комментарий к заключению: \_\_\_\_\_

**I Результаты обследования:**

**5. Санитарно-гигиенических помещений**

МБОУ лицей № 20, СК, г. Пятигорск, пос. Горячеводский, ул. Ленина, 55

Наименование объекта, адрес

№ п/п	Наименование функционально-планировочного элемента	Наличие элемента			Выявленные нарушения и замечания		Работы по адаптации объектов	
		есть/нет	№ на плане	№ фото	Содержание	Значимость для инвалида (категория)	Содержание	Виды работ
5.1	Туалетная комната	есть	5	5				
5.2	Душевая/ ванная комната	нет	-	-	-	-	-	-
5.3	Бытовая комната (гардеробная)	нет	-	-	-	-	-	-
	ОБЩИЕ требования к зоне							

**II Заключение по зоне:**

Наименование структурно-функциональной зоны	Состояние доступности* (к пункту 3.4 Акта обследования ОСИ)	Приложение		Рекомендации по адаптации (вид работы)** к пункту 4.1 Акта обследования ОСИ
		№ на плане	№ фото	
Санитарно-гигиенические помещения	ДЧ-И	5	5	Технические решения невозможны-организация альтернативной формы обслуживания

\* указывается: **ДП-В** - доступно полностью всем; **ДП-И** (К, О, С, Г, У) – доступно полностью избирательно (указать категории инвалидов); **ДЧ-В** - доступно частично всем; **ДЧ-И** (К, О, С, Г, У) – доступно частично избирательно (указать категории инвалидов); **ДУ** - доступно условно, **ВНД** - недоступно

\*\*указывается один из вариантов: не нуждается; ремонт (текущий, капитальный); индивидуальное решение с ТСР; технические решения невозможны – организация альтернативной формы обслуживания

Комментарий к заключению: \_\_\_\_\_

**I Результаты обследования:**

**6. Системы информации на объекте**

МБОУ лицей № 20, СК, г. Пятигорск, пос. Горячеводский, ул. Ленина, 55

Наименование объекта, адрес

№ п/п	Наименование функционально-планировочного элемента	Наличие элемента			Выявленные нарушения и замечания		Работы по адаптации объектов	
		есть/нет	№ на плане	№ фото	Содержание	Значимое для инвалида (категория)	Содержание	Виды работ
6.1	Визуальные средства	есть	6	6	-	С,Г	-	-
6.2	Акустические средства	нет	-	-	Отсутствуют звуковые ориентиры, нет кнопки вызова	К,О,С,Г	Изготовление и установка	Текущий ремонт
6.3	Тактильные средства	нет	6	6				
	ОБЩИЕ требования к зоне							

**II Заключение по зоне:**


Наименование структурно-функциональной зоны	Состояние доступности* (к пункту 3.4 Акта обследования ОСИ)	Приложение		Рекомендации по адаптации (вид работы)** к пункту 4.1 Акта обследования ОСИ
		№ на плане	№ фото	
Система информации на объекте	ДЧ-И	6	6	Текущий ремонт

\* указывается: **ДП-В** - доступно полностью всем; **ДП-И** (К, О, С, Г, У) – доступно полностью избирательно (указать категории инвалидов); **ДЧ-В** - доступно частично всем; **ДЧ-И** (К, О, С, Г, У) – доступно частично избирательно (указать категории инвалидов); **ДУ** - доступно условно, **ВНД** - недоступно

\*\*указывается один из вариантов: не нуждается; ремонт (текущий, капитальный); индивидуальное решение с ТСР; технические решения невозможны – организация альтернативной формы обслуживания

Комментарий к заключению: \_\_\_\_\_



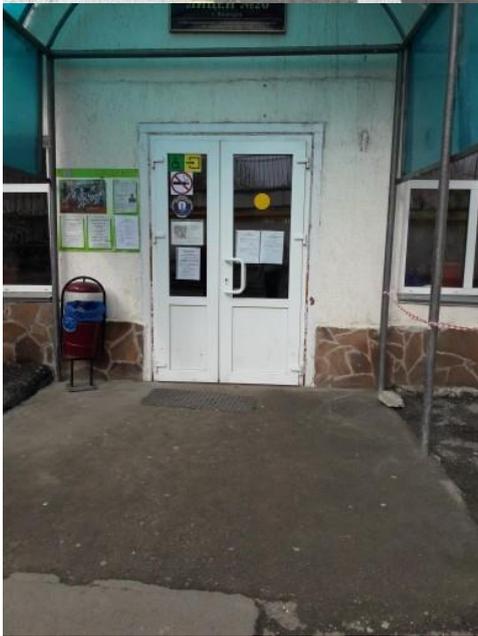










N1

Цокольная

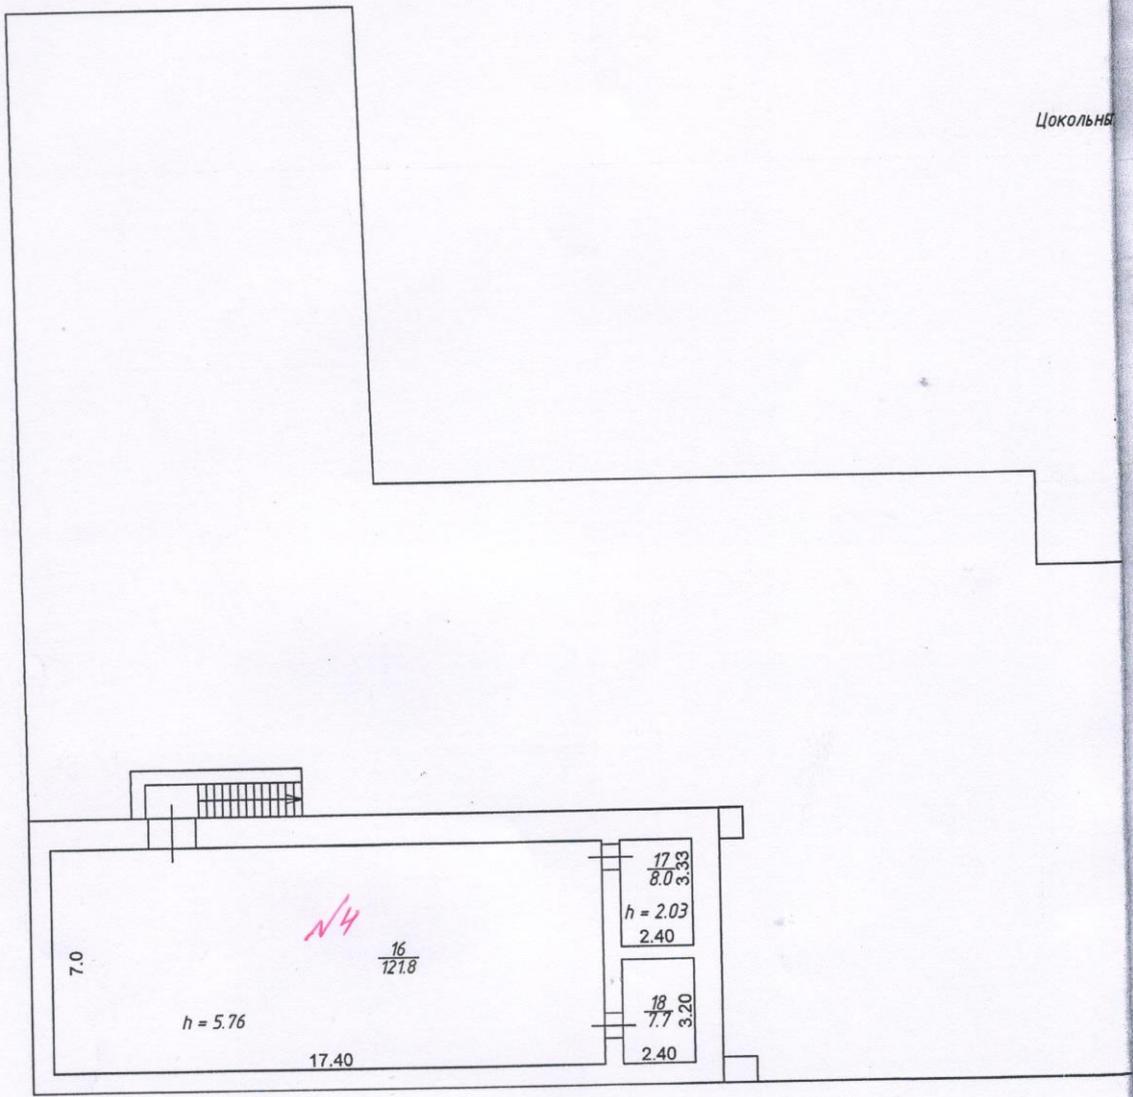

7.0

N4

$h = 5.76$

$\frac{16}{12.18}$

17.40


$\frac{17.83}{8.03}$

$h = 2.03$   
2.40

$\frac{18}{7.7}$   
2.40


# ПЛАНЫ

Цокольный этаж

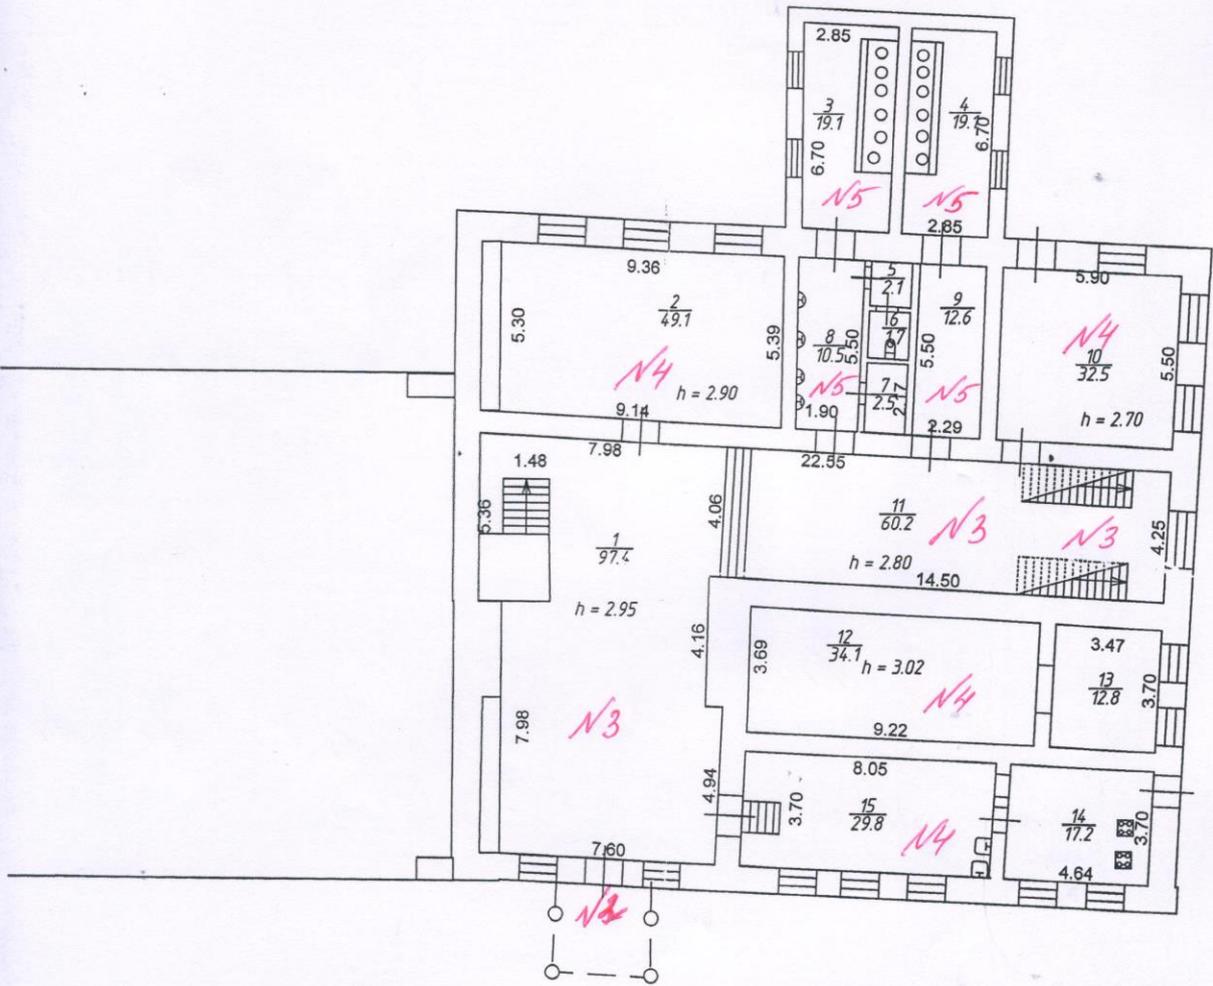


N1

	ГУП СК "Крайтехинвентаризация" Пятигорский филиал		Инв № 21735
Лист	Позтажный план г. Пятигорск пос. Горячеводский ул. Ленина №55		Масштаб 1:200
Дата	Исполнители	Фамилия Имя Отчество	Подпись
05.11.2012	Смирнов		

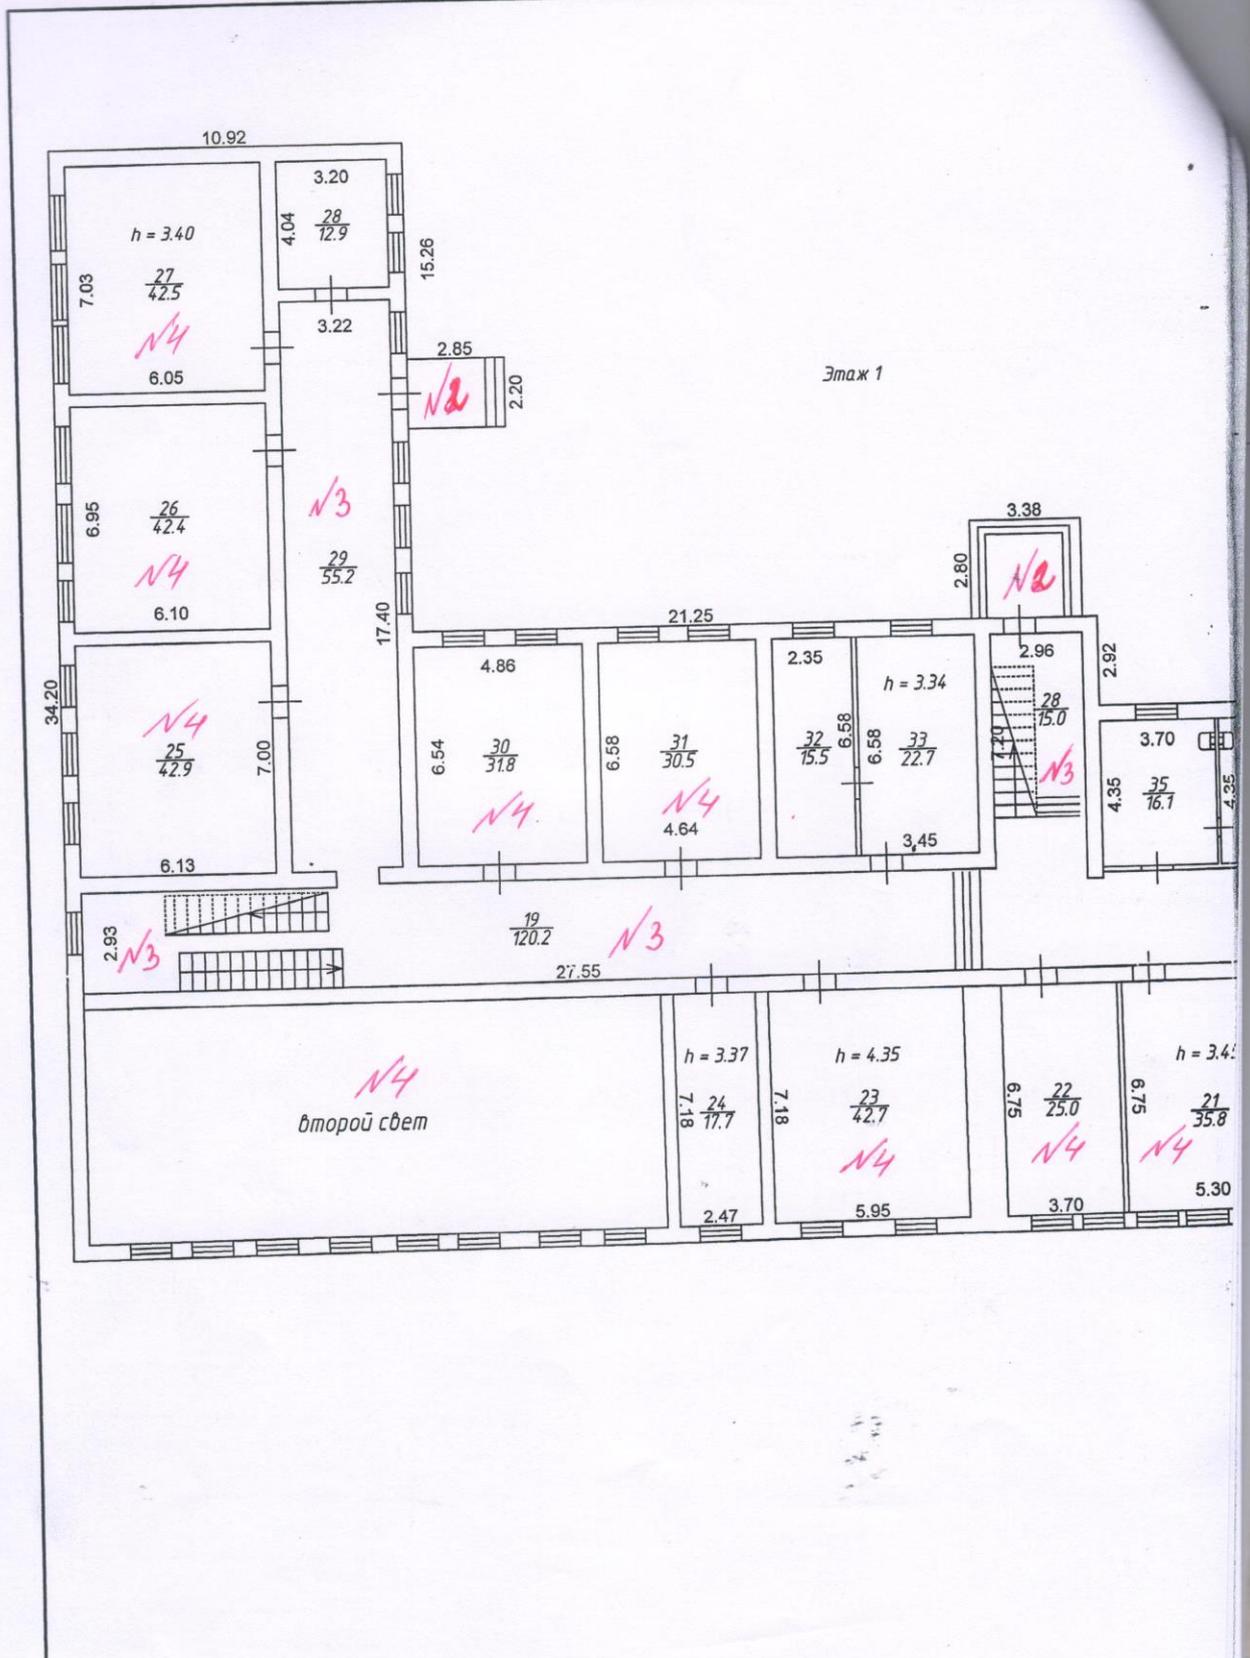


План

Этаж 2

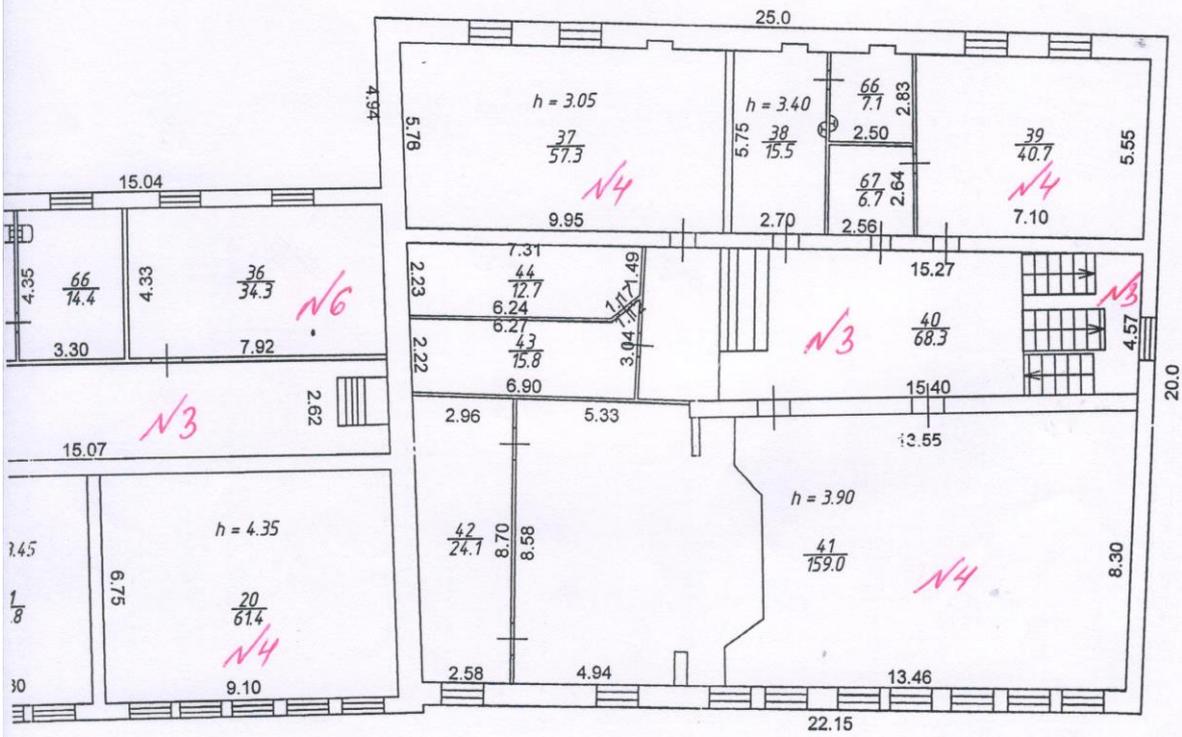


	ГУП СК "Крайтехинвентаризация" Пятигорский филиал	Инд № 21735
Лист	Поэтажный план г. Пятигорск ул. Ленина 55	Масштаб 1:200
Дата	Исполнители	Фамилия Имя Отчество
		Подпись

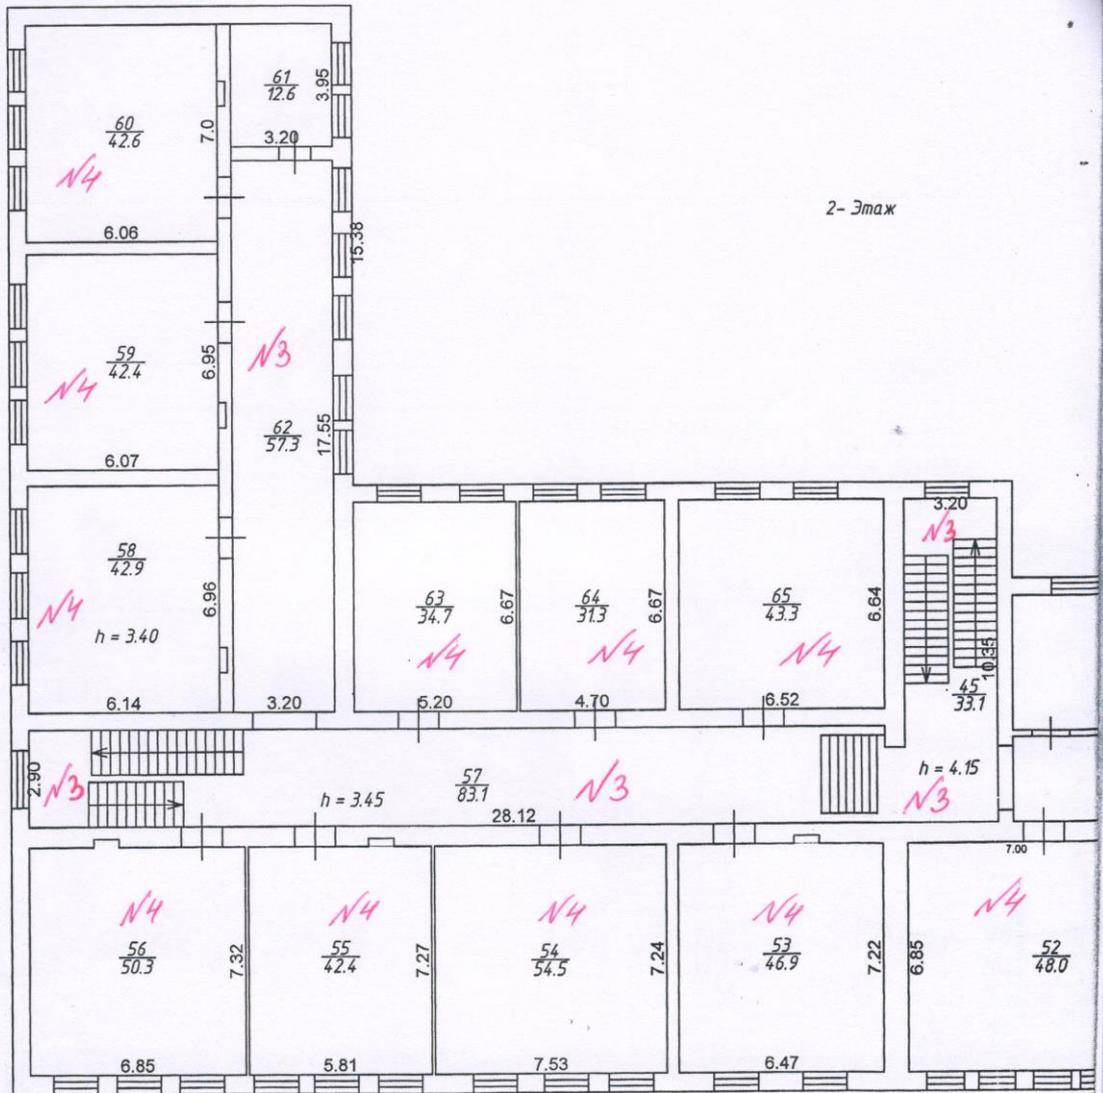

# ЫЙ ПЛАН

Муниципальное бюджетное учреждение  
 Центр социальной реабилитации  
 инвалидов № 20 города Пятигорска

ПАСПОРТ ДОСТУПНОСТИ  
 Муниципального бюджетного общеобразовательного учреждения  
 школы № 20 города Пятигорска  
 для инвалидов и предоставляемых услуг

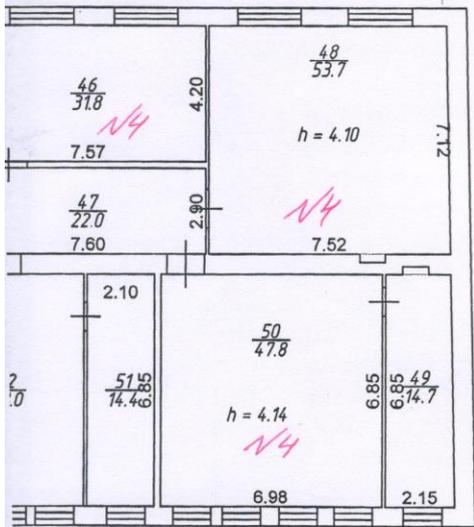

	ГУП СК "Крайтехинвентаризация" Пятигорский филиал		Инв № 21735
Лист	Поэтажный план г. Пятигорск, пос. Горячеводский ул. Ленина №55		Масштаб 1:200
Дата	Исполнители	Фамилия Имя Отчество	Подпись
05.11.2012г.	Специалист		